


Zeichenerklärung

	Fahrbahn, Asphaltdecke		Neigungsbrechpunkt H=1000,000 m T=8.000 m R=4.000 m		Ausrundungshalbmesser Tangentenlänge Bogenreich
	Fahrbahn, Asphaltfarbung rot		-0,800 %		Längsneigung
	Parkstreifen		0,800 %		Länge der Strecke
	Betonpflaster 200/100/100, anthrazit				
	Gehweg				
	Betonpflaster 300/300/80, grau				
	Radweg				
	Gehwegüberfahrt Plw				
	Gehwegüberfahrt Lkw				
	Betonpflaster 160/160/140, grau				
	Taktiles Pflaster				
	Pflaster, Insektopfausbildung				
	Taktiles Pflaster				
	Betonpflaster 200/100/80, grau				
	Betonpflaster 300/300/80, anthrazit				
	Böschung - Einschnitt				
	Böschung - Damm				
	Bankett / Grün- / Trennstreifen				

	Hochpunkt / Tiefpunkt		Gradiente
	Querneigung		vorh. / neu
	Anrithöhen		+10 +3 ±0
	Ablauf neu		
	Beleuchtung		vorh. / neu
	Markierung		vorh. / entf. / neu
	Baum		vorh. / fällen / pflanzen
	Radbügel		
	Flussbahn		
	Hochbord / Rundbord mit Übergangstein		
	Tiefbord		
	Verkehrszeichen neu		

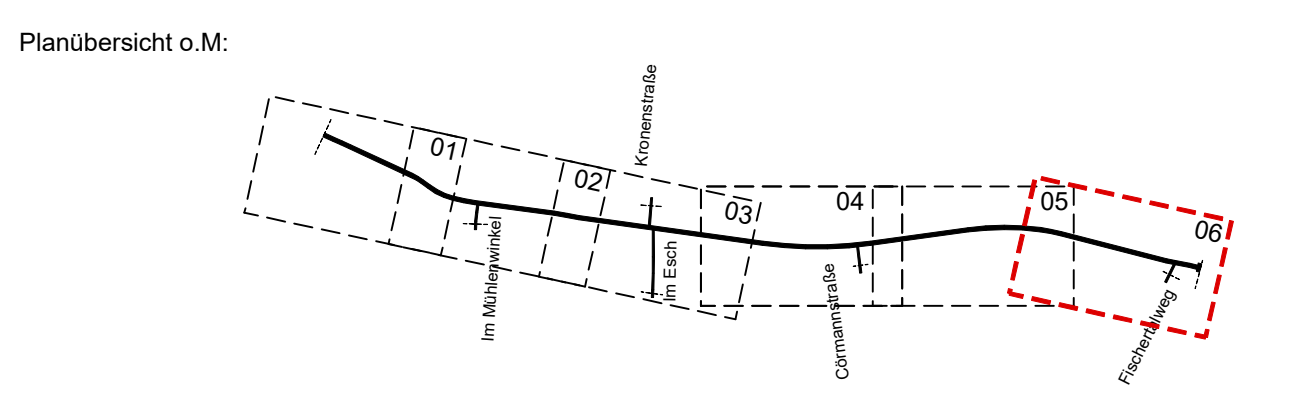

d			
c			
b			
a			

Index	Datum	Name	Art der Änderung

Genehmigungsplanung

Projekt: Umbau Sprockhöveler Straße in Witten

Inhalt: Objektplanung Verkehrsanlagen
Lageplan
Fischertalweg

Maßstab: 1:250 Plan Nr.: LP06

bearbeitet:	15.06.2021	Kir.	
gezeichnet:	28.08.2013	Fi. / Wd. / We.	Blattgröße: 1.189x594
geprüft:	15.06.2021	Bla.	Projektnummer: 1051

Auftraggeber:
Stadt Witten
Planungsamt
Annenstraße 113
58453 Witten

Planer:
abvi
verkehrsplanung
Westring 25 · 44787 Bochum
Tel. 0234 / 91 30 - 0
Fax 0234 / 91 30 - 200
email info@ambrosiusblanke.de
web www.ambrosiusblanke.de