



STADT WITTEN | Bebauungsplan Nr. 260 - Mit - "Hotelstandort Saalbaugelände"

Schemaschnitte

Schnitt A-A

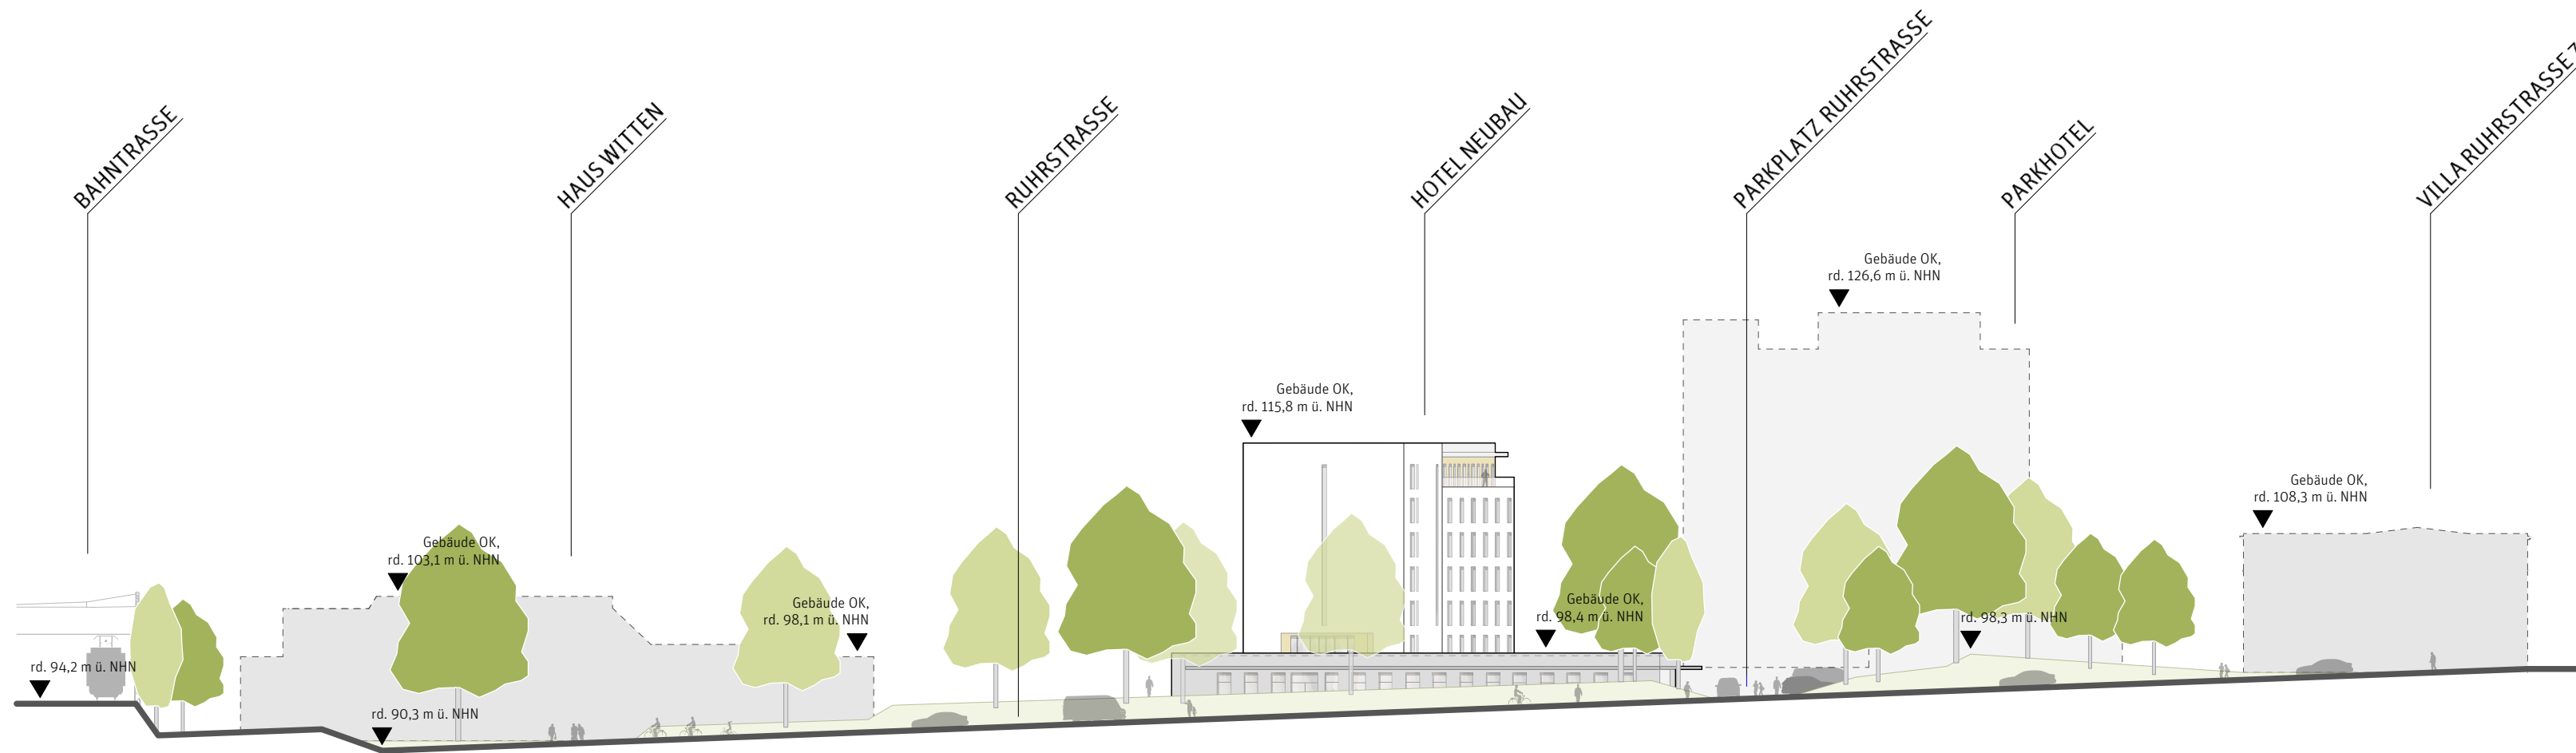

Schnitt B-B

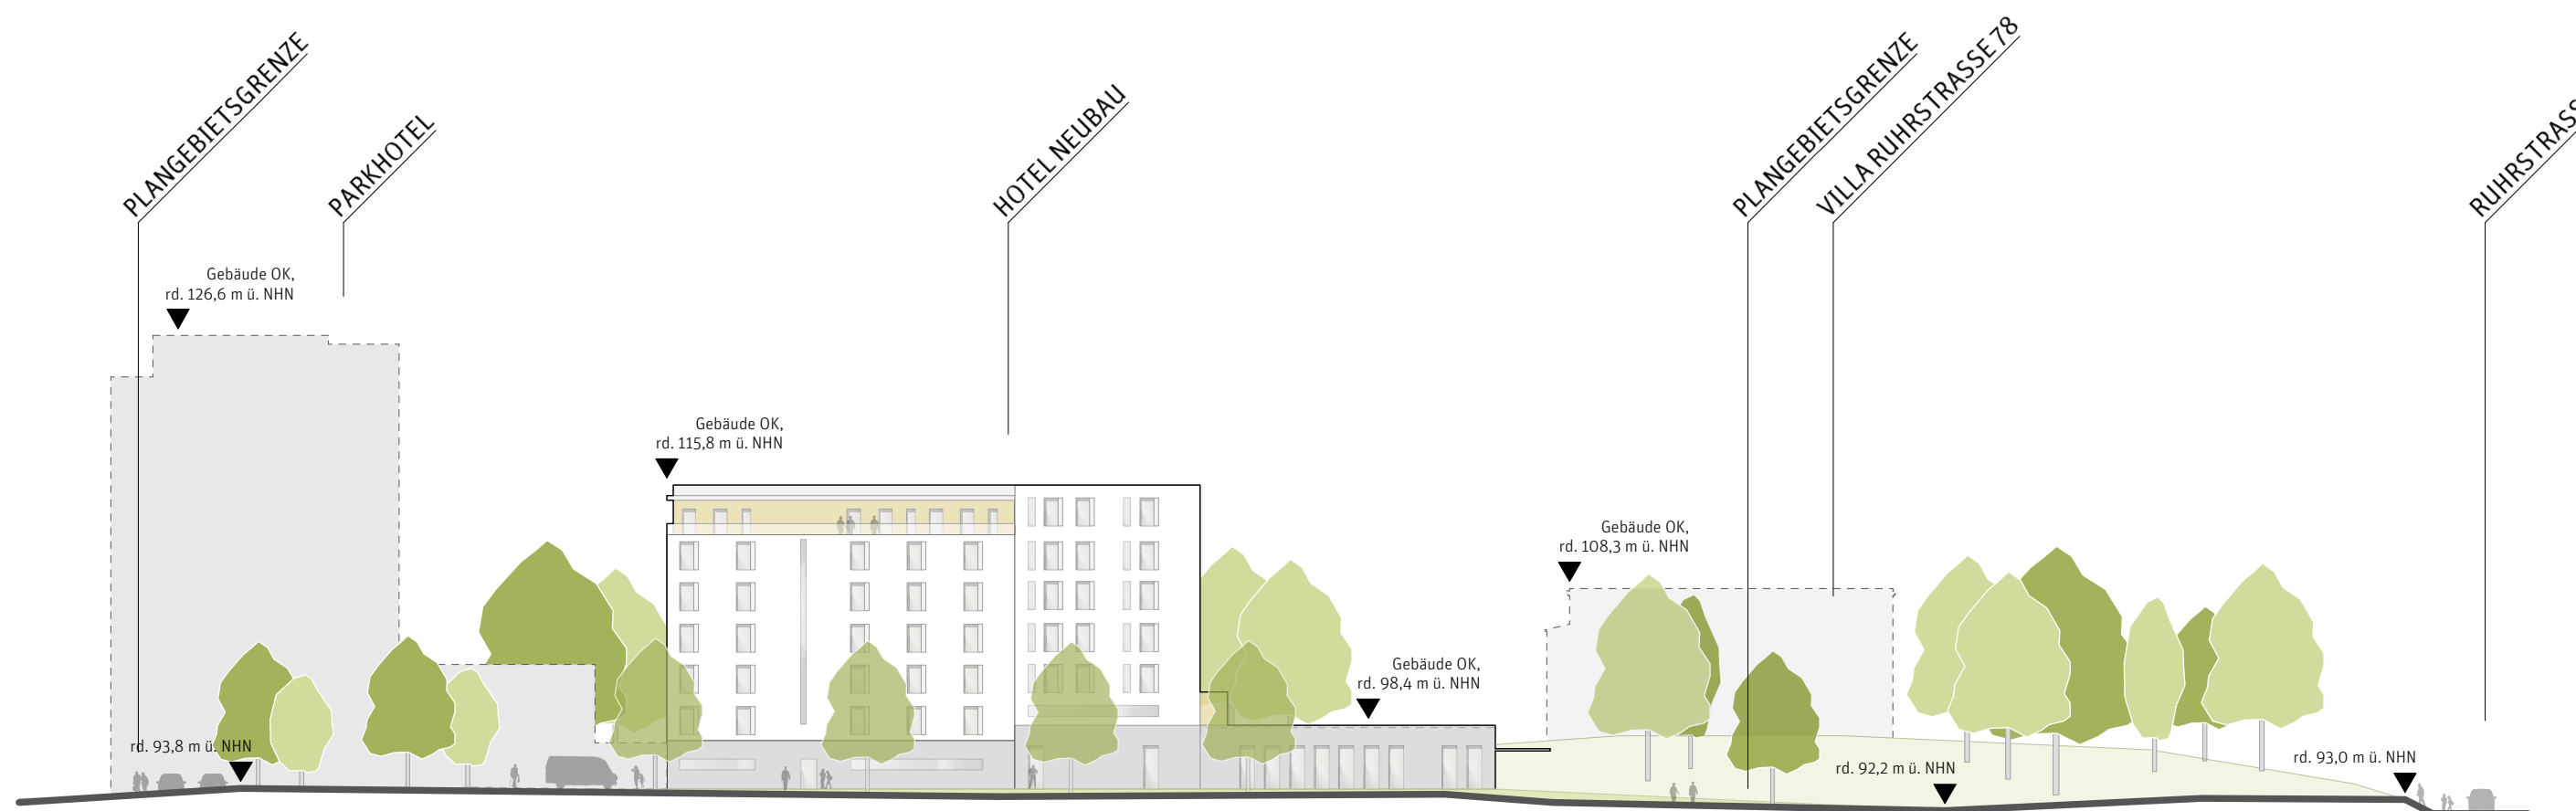

M_1-500
Stand: September 2019

VORABZUG

Schwarzplan
M_1-2.500

