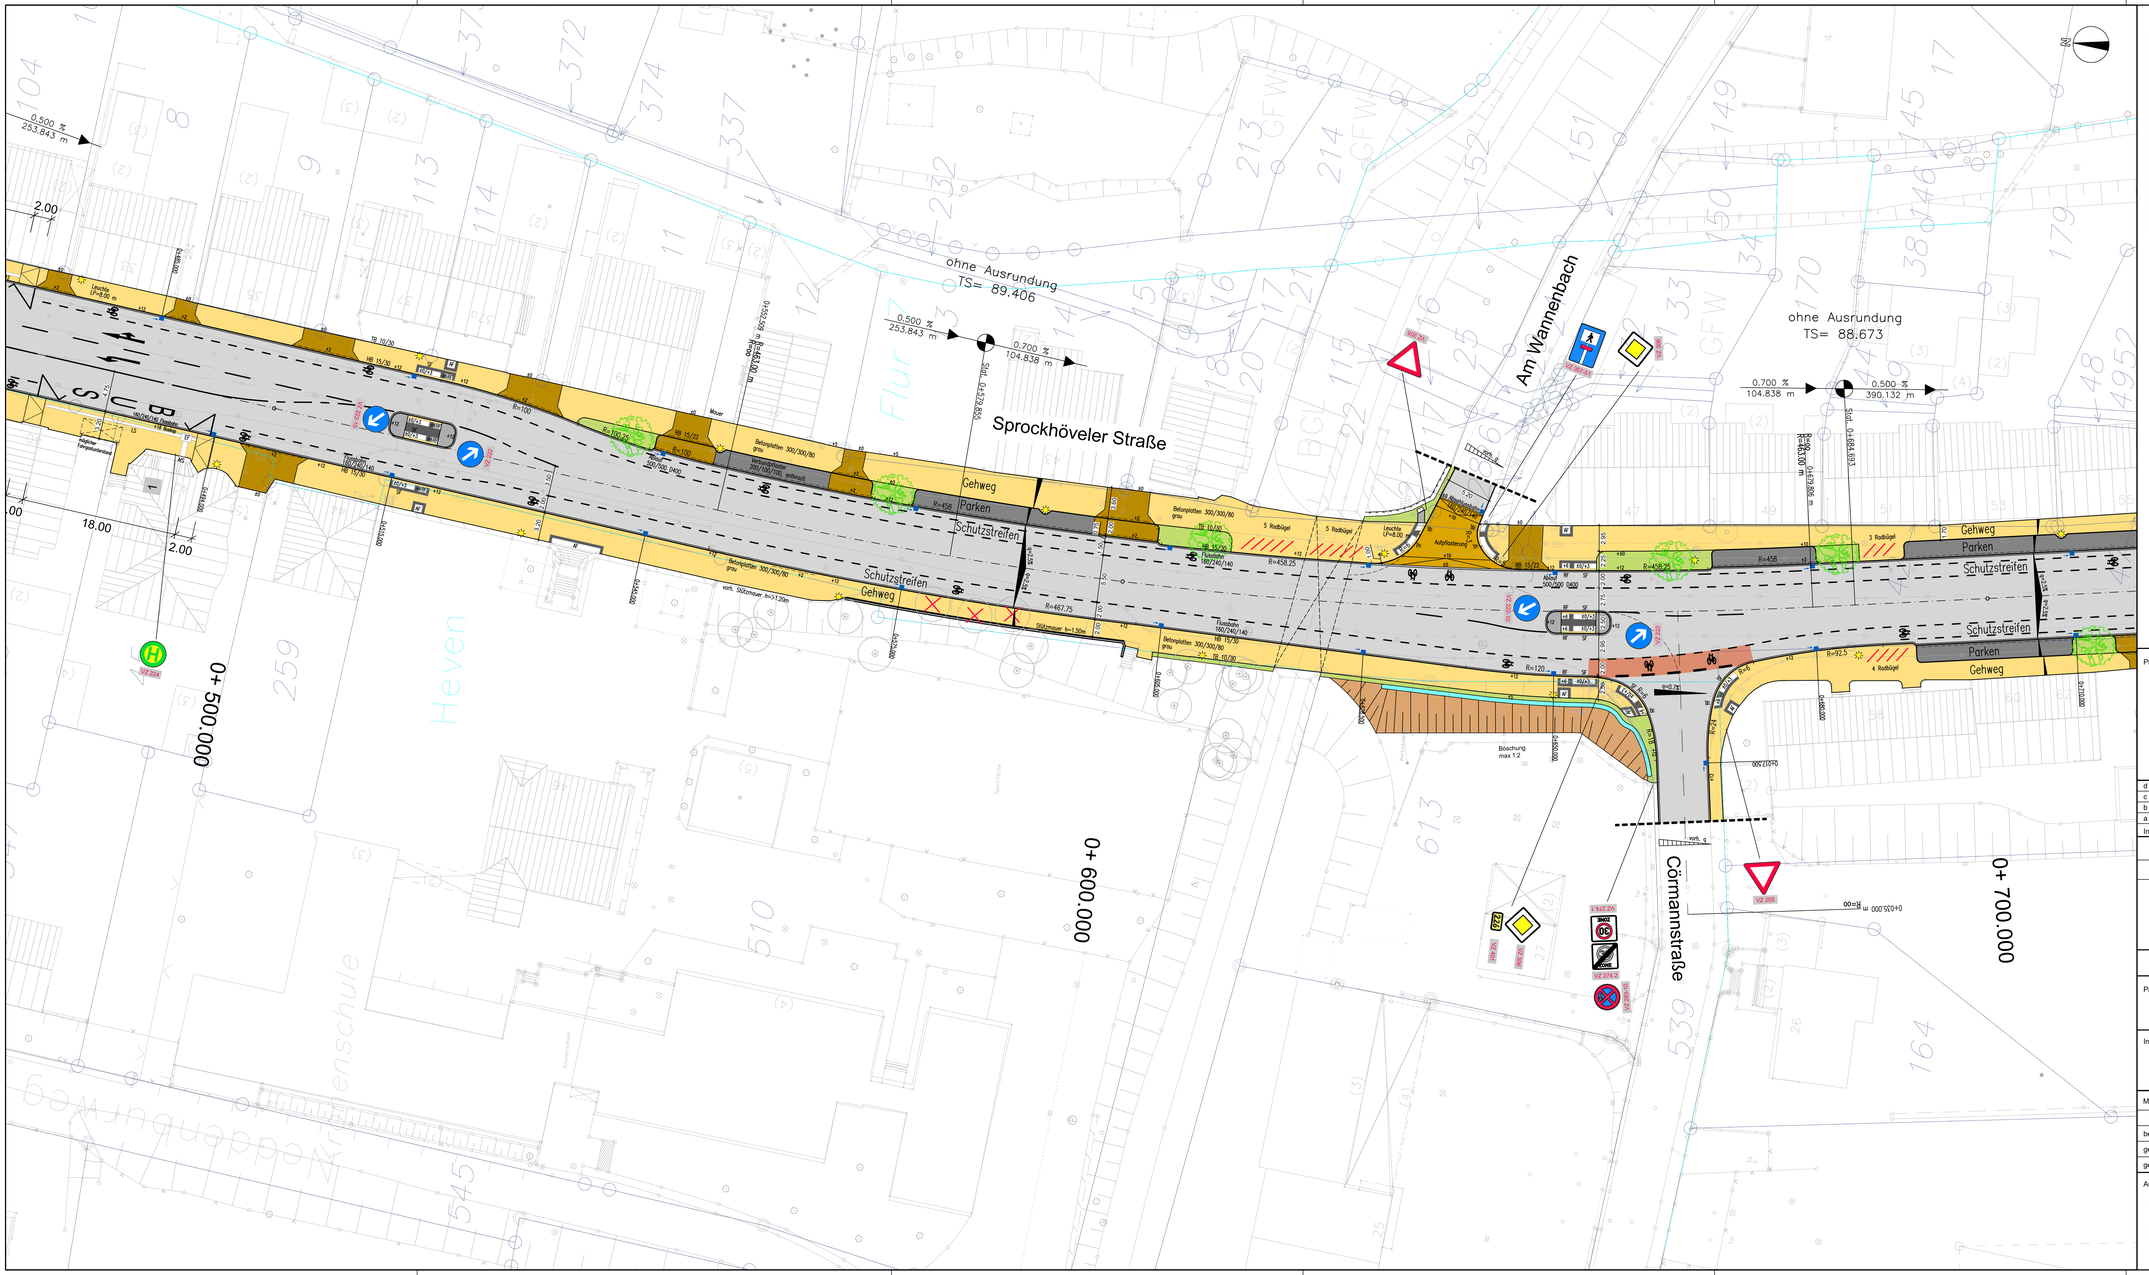
ohne Ausrundung
TS= 89.406
ohne Ausrundung
TS= 88.673
Sprockhöveler Straße
Am Wannenbach
Cörmannstraße
Gehweg
Parken
Schutzstreifen
Fahrbahn
Leuchte LP=8,00 m
Betonplatten 300/300/80 grau
Pflaster 160/240/140
Rasengittersteine 300/300/80
Böschung max 1:2
0+500.000
0+600.000
0+700.000
0+025.000 m bis 0+000.000
0.500 % 253.843 m
0.700 % 104.838 m
0.500 % 390.132 m
Stat. 0+478.855
Stat. 0+584.693
R=458.25
R=467.75
R=458
R=120
R=92.5
R=100
R=100.25
R=83.00 m
5 Radbügel
4 Radbügel
3 Radbügel
vorh. Schutzplanke
vorh. Schutzzaun h=1.50m
vorh. Schutzzaun h=1.20m
Haltestelle Tiefgarteneinfahrt
Haltestelle Rathaus
Haltestelle Rathaus Nord
Haltestelle Rathaus Süd
Haltestelle Rathaus Süd
Haltestelle Rathaus Nord