


..... Generationenpark, Witten-Annem

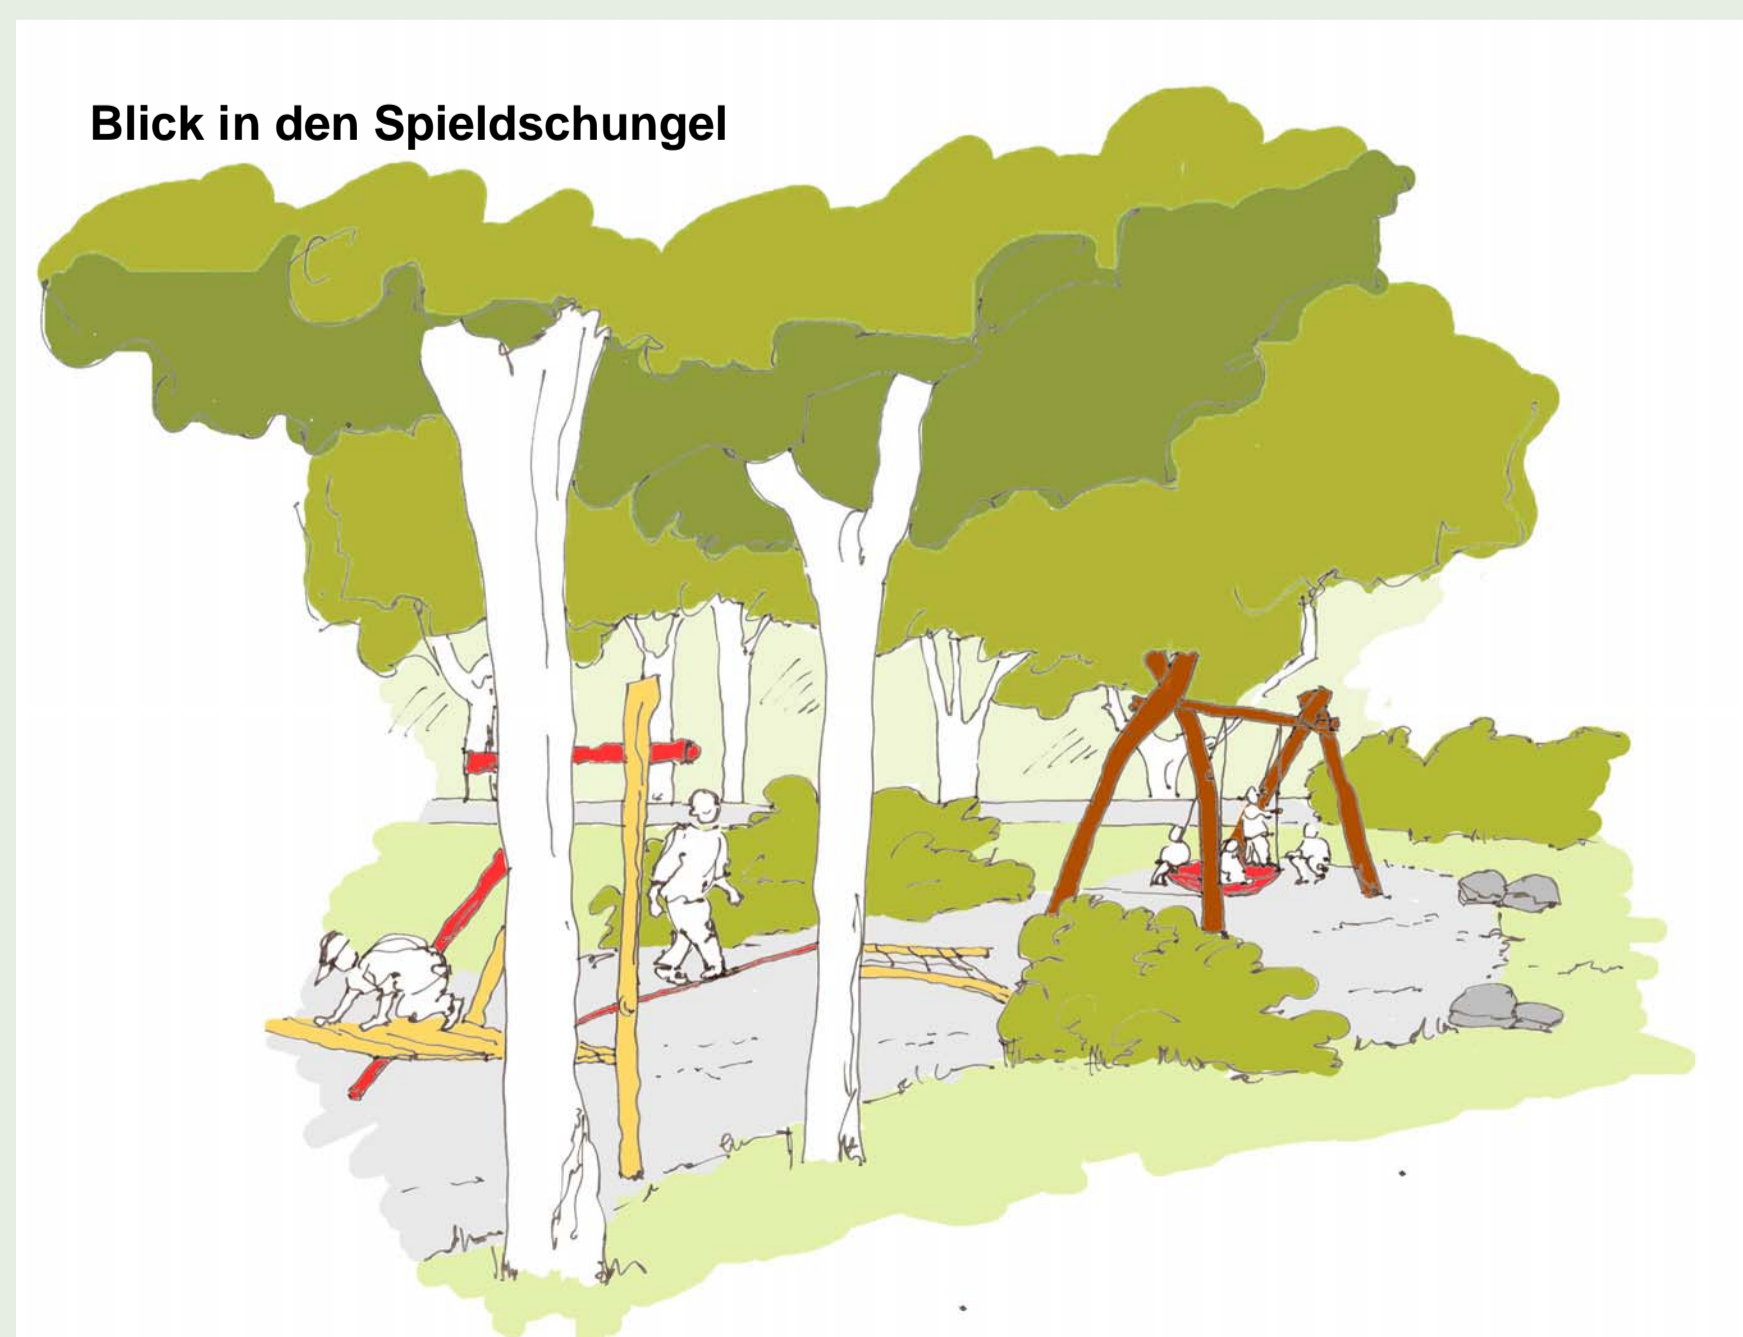

| | | |
|--------------|--------------|------------|
| Bezeichnung | Entwurf | Maststab |
| Auftraggeber | Stadt Witten | 1:200 |
| Datum | 25.01.2008 | Plannummer |
| | | 07.40.01 |
| | | Bearbeiter |
| | | MH/NST/AJ |