


Entwurf

städt. Spielplatz - Mittelstraße

Witten-Stockum

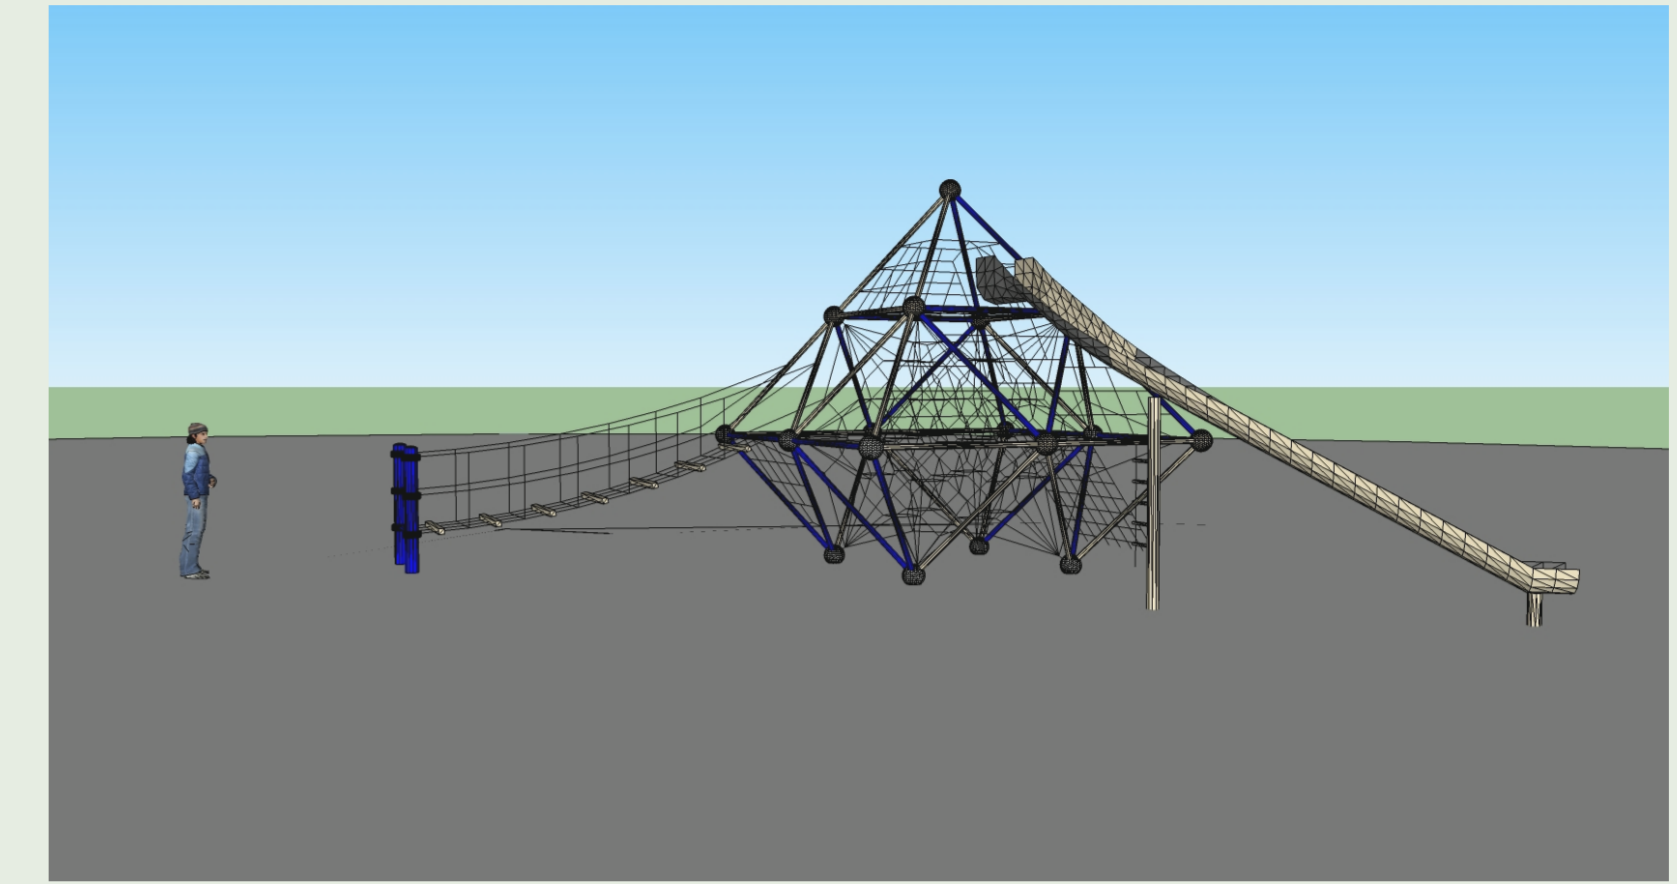

Ansicht Seilklettergerät zentraler Spielbereich mit Hängebrücke und Rutsche, H = 4,5 m



Projekt
städt. Spielplatz Mittelstraße
 Witten-Stockum

Auftraggeber
Stadt Witten, Amt f. Jugendhilfe + Schule
 Marktstr. 16, 58449 Witten

Planungsphase
Entwurf Maßstab **1:100**

Datum
12.03.2013 Plannummer **LP2/3-01** Bearbeiter **RM**

Datum	Inhalt	Art der Änderung	Bearbeiter

Landschaftsarchitekturbüro Hoff
 Planung Ökologie Freiraum

Angaben: 45 45278 Essen
 Telefon: 0201 29033-11 Telefax: 0201 290331-40
 e-mail: info@hoff-architektur.de
 Internet: www.hoff-architektur.de