


GOK

# DPH 7

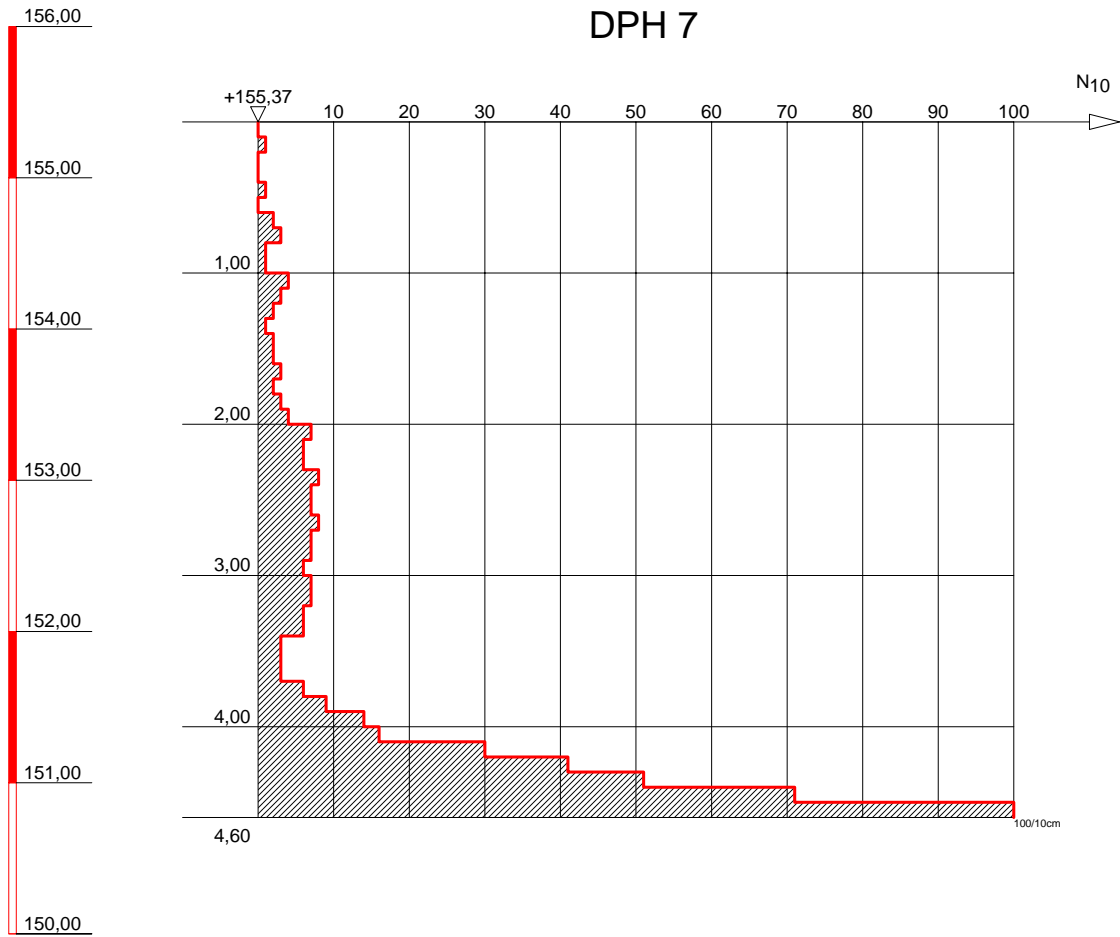

DR. SPANG

Ingenieurgesellschaft f. Bauwesen  
Geologie und Umwelttechnik mbH  
Westfalenstr. 5-9; 58455 Witten  
Tel.: 02302 / 91402 - 0  
Fax: 02302 / 91402 - 20

Bauvorhaben:  
Ardeystraße 148 b, Witten

Auftraggeber:  
Stadt Witten

Schwere Rammsondierung

Anlage: 3-DPH 7

Projekt-Nr: 31.2808


Datum: 13.01.2011

Maßstab: 1 : 50

Bearbeiter: Pa / Sr

GOK

# DPH 8

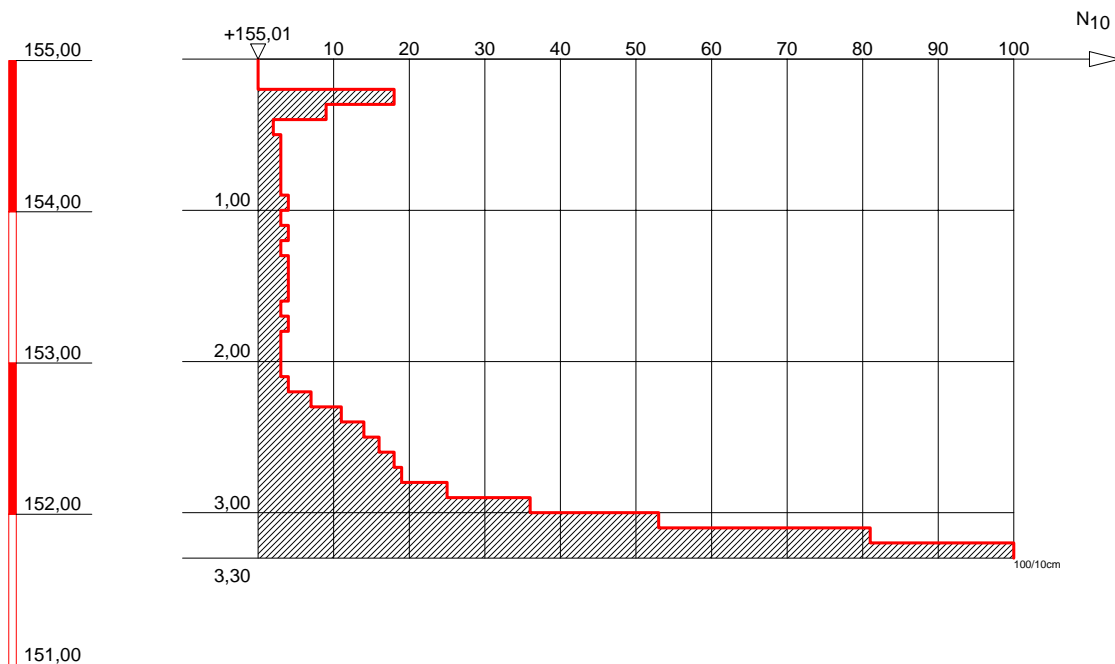

DR. SPANG

Ingenieurgesellschaft f. Bauwesen  
Geologie und Umwelttechnik mbH  
Westfalenstr. 5-9; 58455 Witten  
Tel.: 02302 / 91402 - 0  
Fax: 02302 / 91402 - 20

**Bauvorhaben:**  
Ardeystraße 148 b, Witten

**Auftraggeber:**  
Stadt Witten

**Schwere Rammsondierung**

Anlage: 3-DPH 8


Projekt-Nr: 31.2808

Datum: 13.01.2011

Maßstab: 1 : 50

Bearbeiter: Pa / Sr

GOK

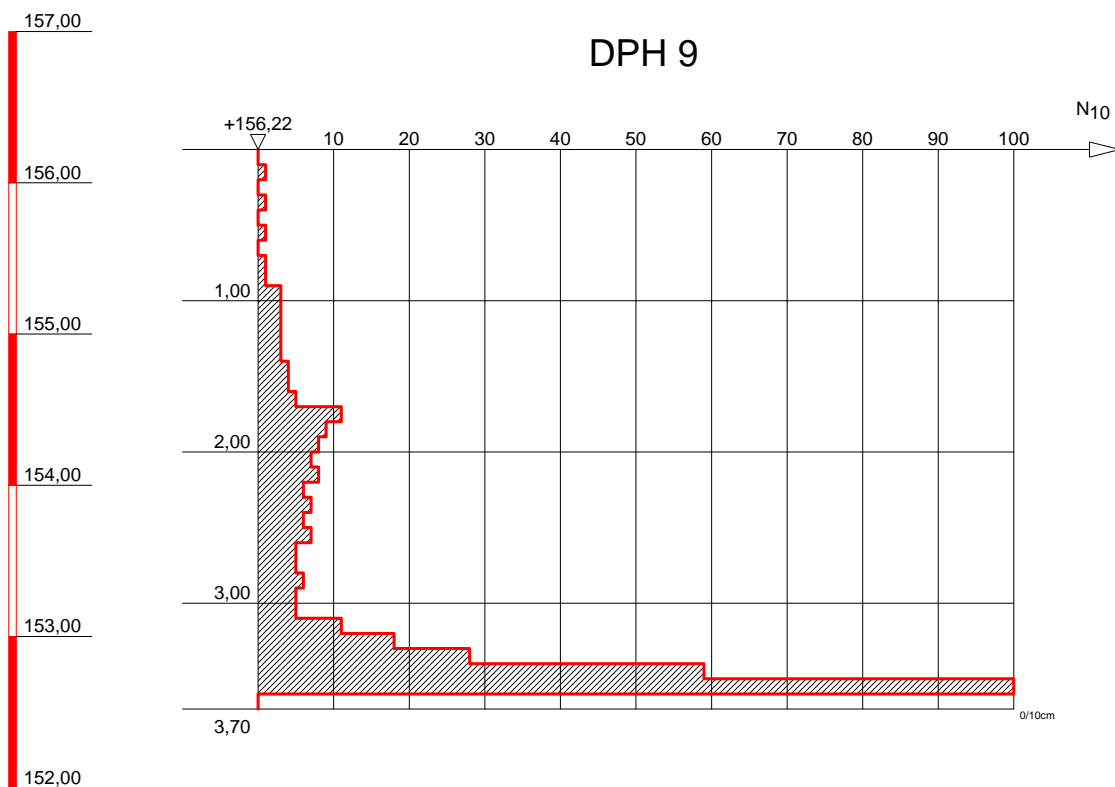

DR. SPANG

Ingenieurgesellschaft f. Bauwesen  
Geologie und Umwelttechnik mbH  
Westfalenstr. 5-9; 58455 Witten  
Tel.: 02302 / 91402 - 0  
Fax: 02302 / 91402 - 20

**Bauvorhaben:**  
Ardeystraße 148 b, Witten

**Auftraggeber:**  
Stadt Witten

**Schwere Rammsondierung**

Anlage: 3-DPH 9

Projekt-Nr: 31.2808


Datum: 13.01.2011

Maßstab: 1 : 50

Bearbeiter: Pa / Sr

GOK

# DPH 10

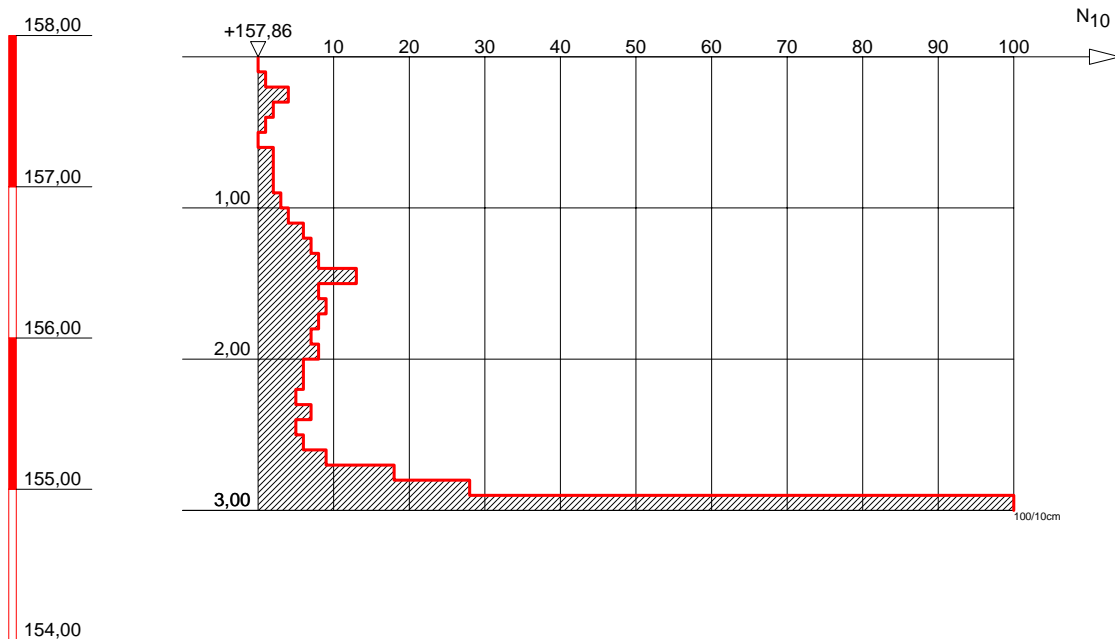

DR. SPANG

Ingenieurgesellschaft f. Bauwesen  
Geologie und Umwelttechnik mbH  
Westfalenstr. 5-9; 58455 Witten  
Tel.: 02302 / 91402 - 0  
Fax: 02302 / 91402 - 20

**Bauvorhaben:**  
Ardeystraße 148 b, Witten

**Auftraggeber:**  
Stadt Witten

**Schwere Rammsondierung**

Anlage: 3-DPH 10

Projekt-Nr: 31.2808


Datum: 13.01.2011

Maßstab: 1 : 50

Bearbeiter: Pa / Sr

GOK

# DPH 11

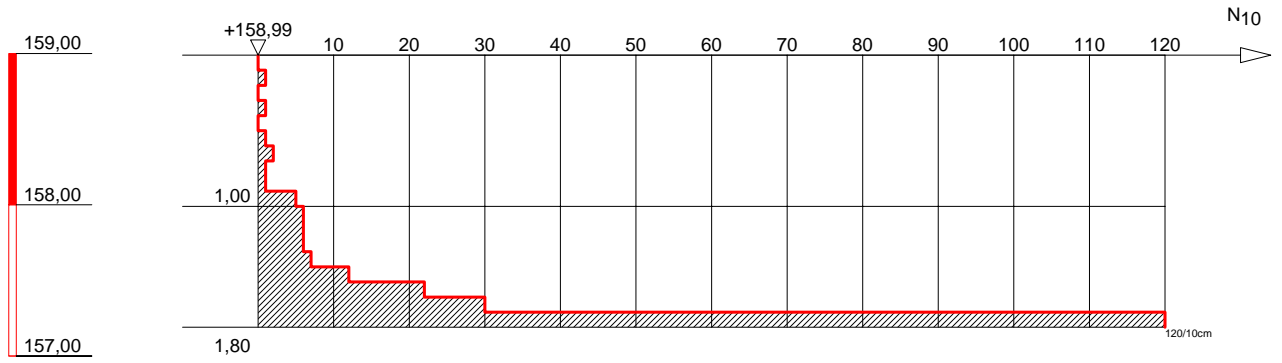

DR. SPANG

Ingenieurgesellschaft f. Bauwesen  
Geologie und Umwelttechnik mbH  
Westfalenstr. 5-9; 58455 Witten  
Tel.: 02302 / 91402 - 0  
Fax: 02302 / 91402 - 20

**Bauvorhaben:**  
Ardeystraße 148 b, Witten

**Auftraggeber:**  
Stadt Witten

**Schwere Rammsondierung**

Anlage: 3-DPH 11

Projekt-Nr: 31.2808

Datum: 13.01.2011

Maßstab: 1 : 50

Bearbeiter: Pa / Sr